





Grundriss
Hühnerstall

M=1:10
18.04.2019

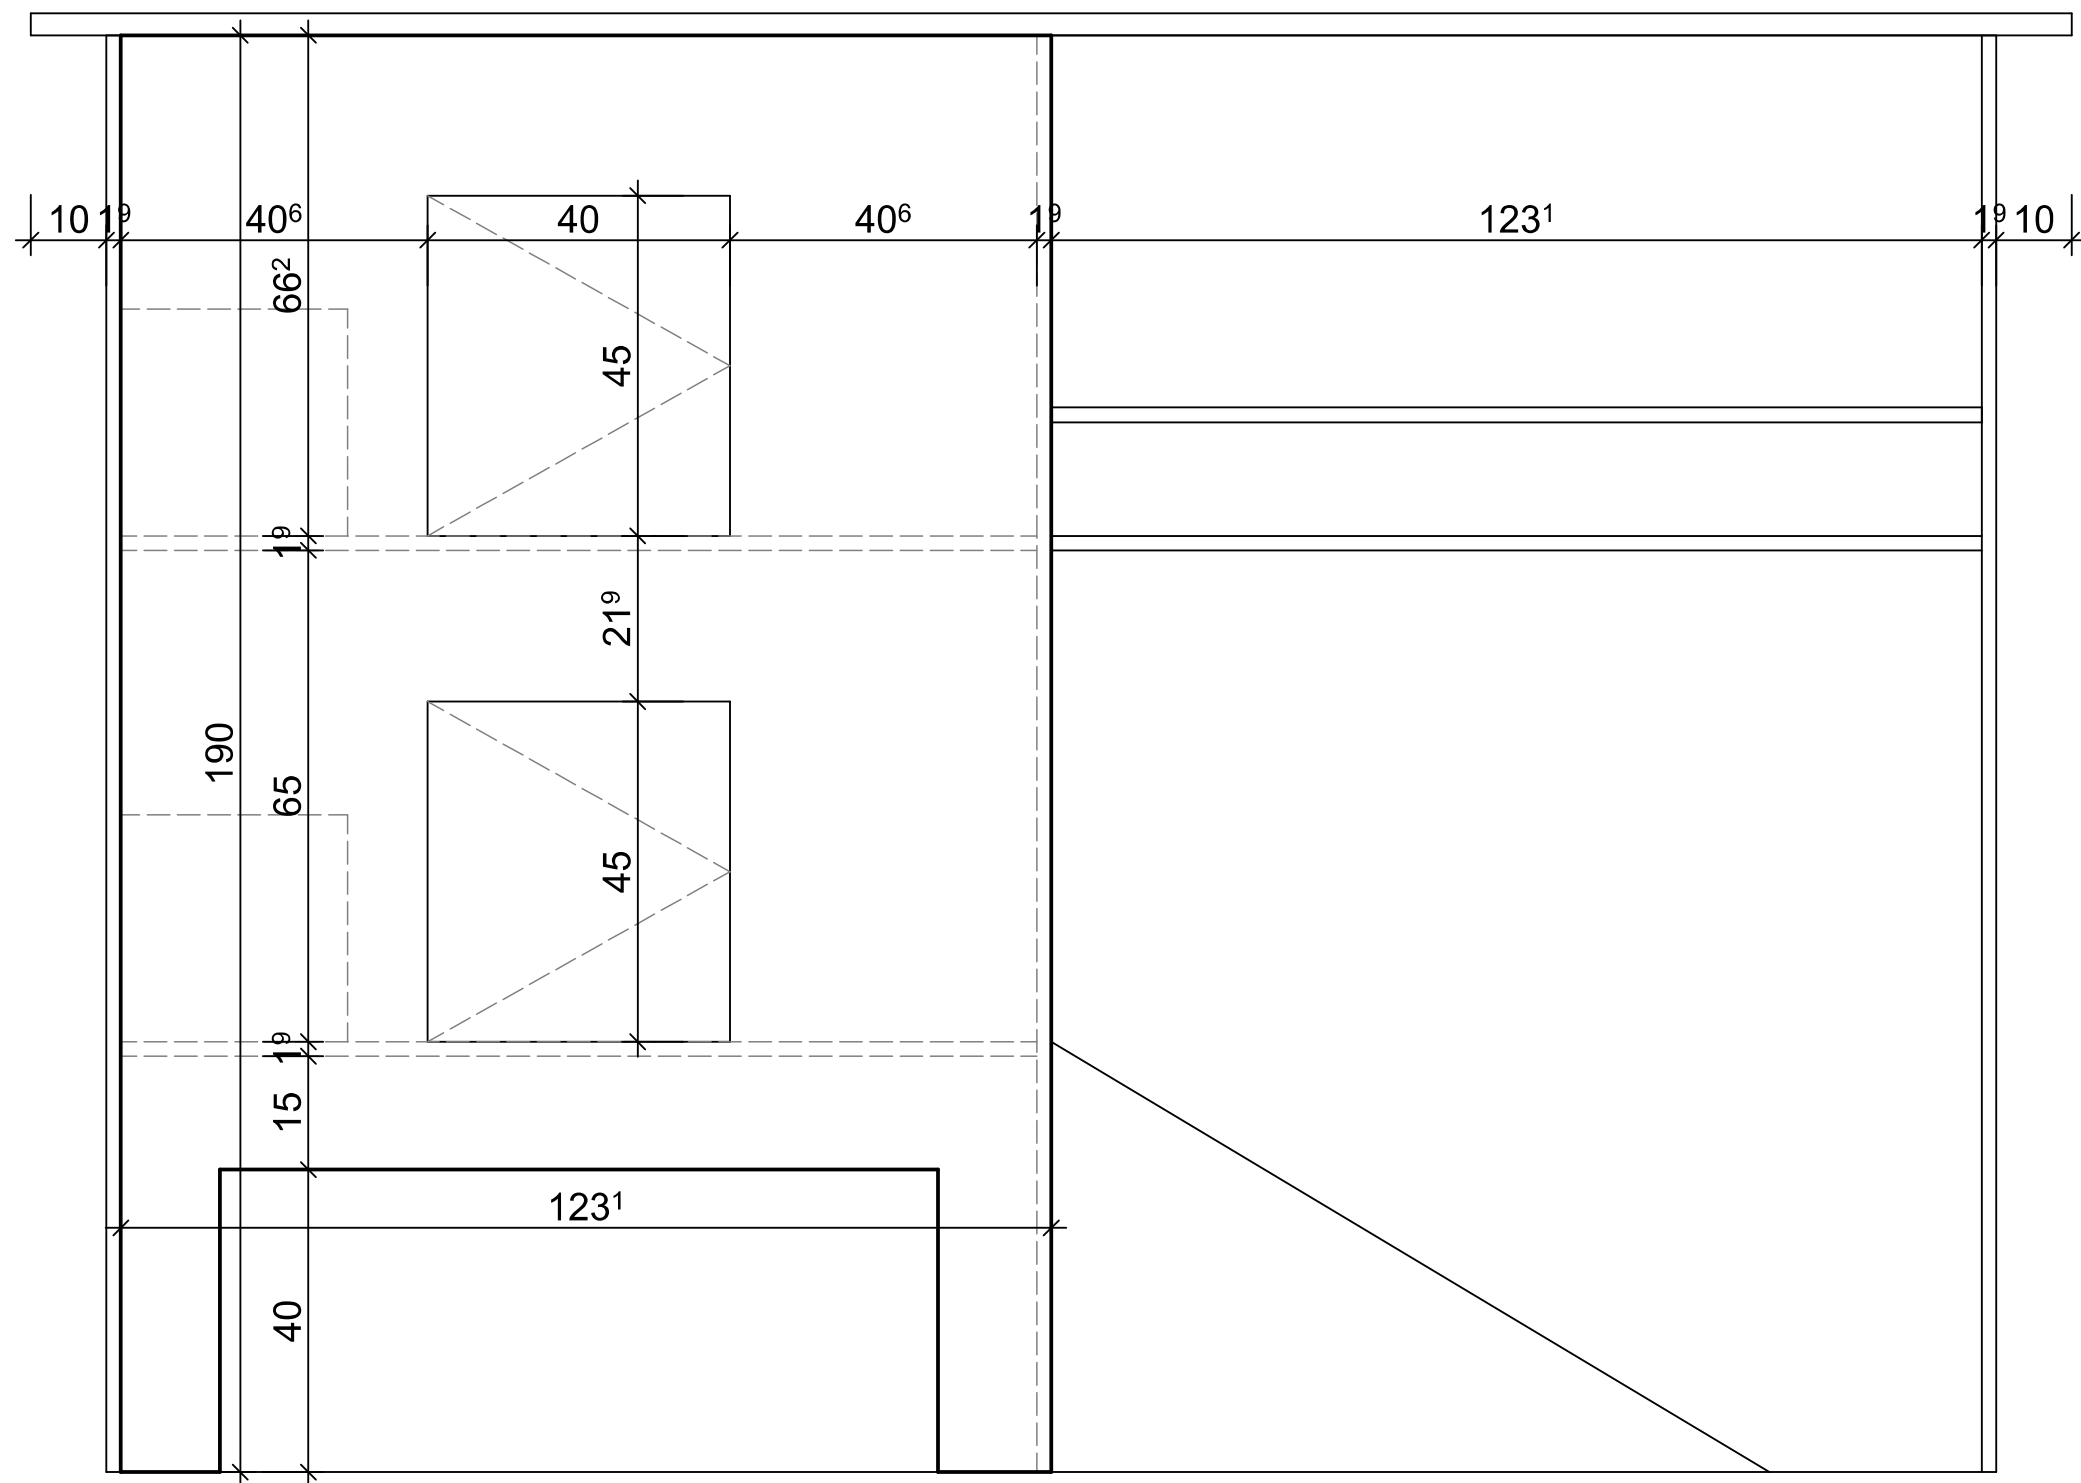

Ansicht
Hühnerstall

M=1:10
18.04.2019

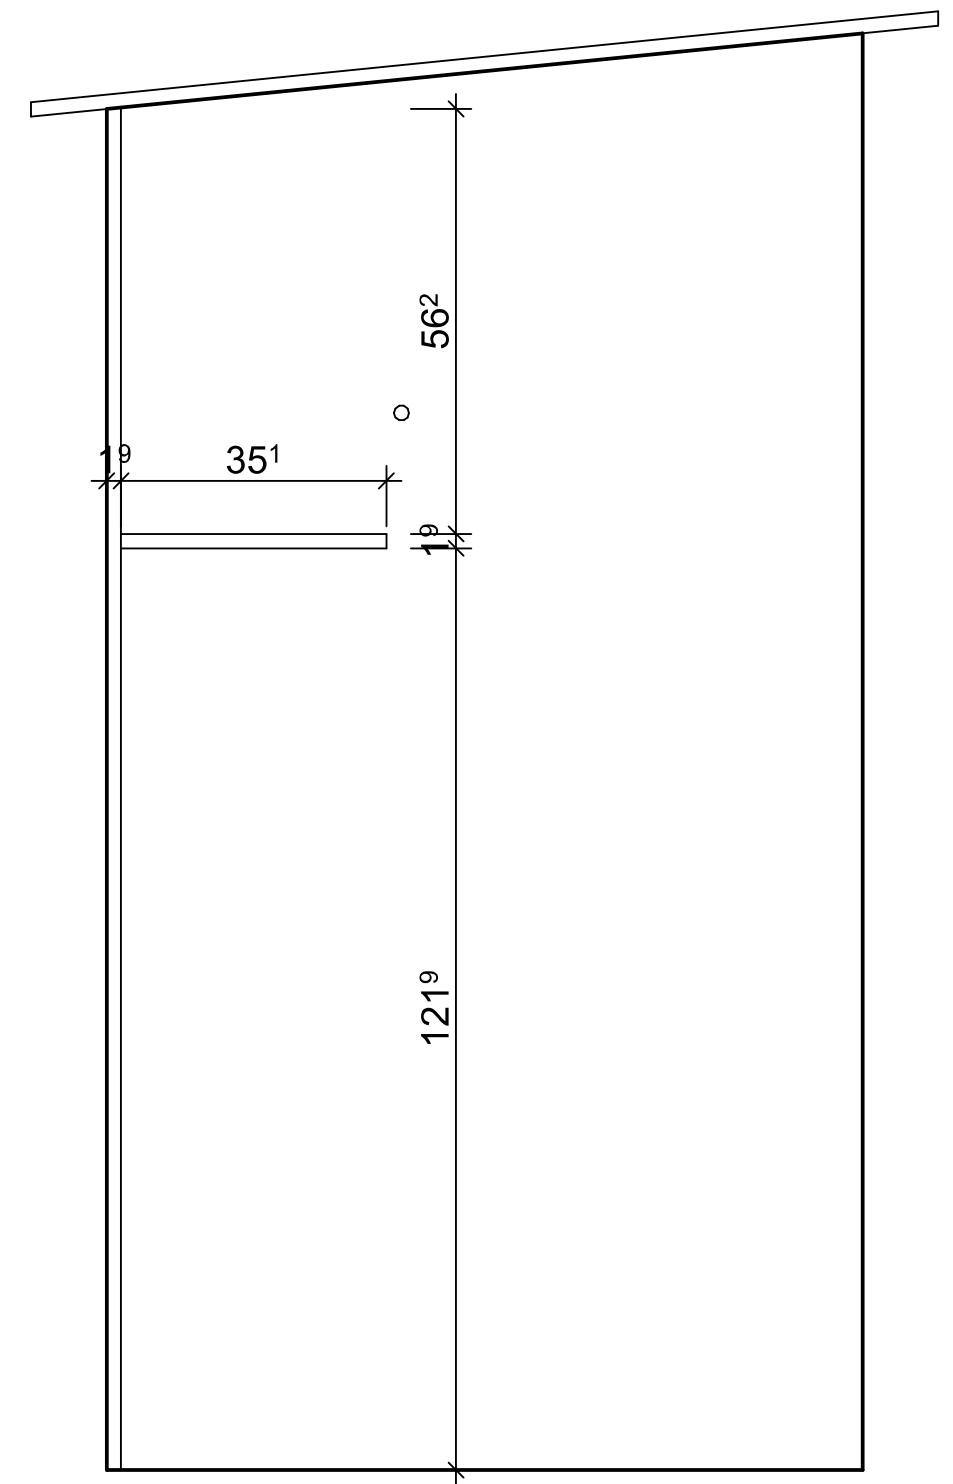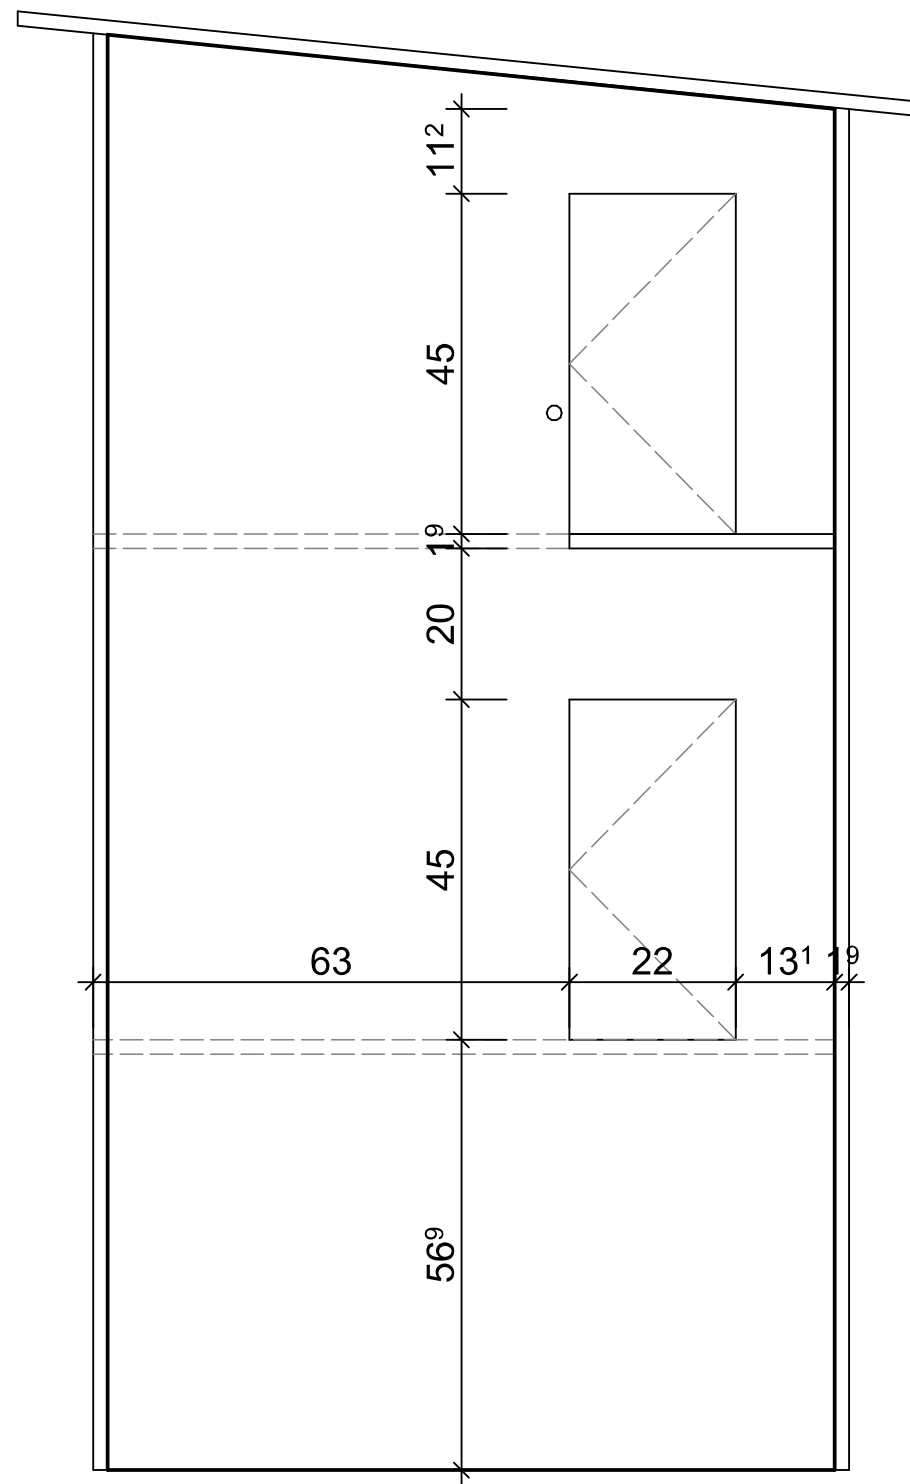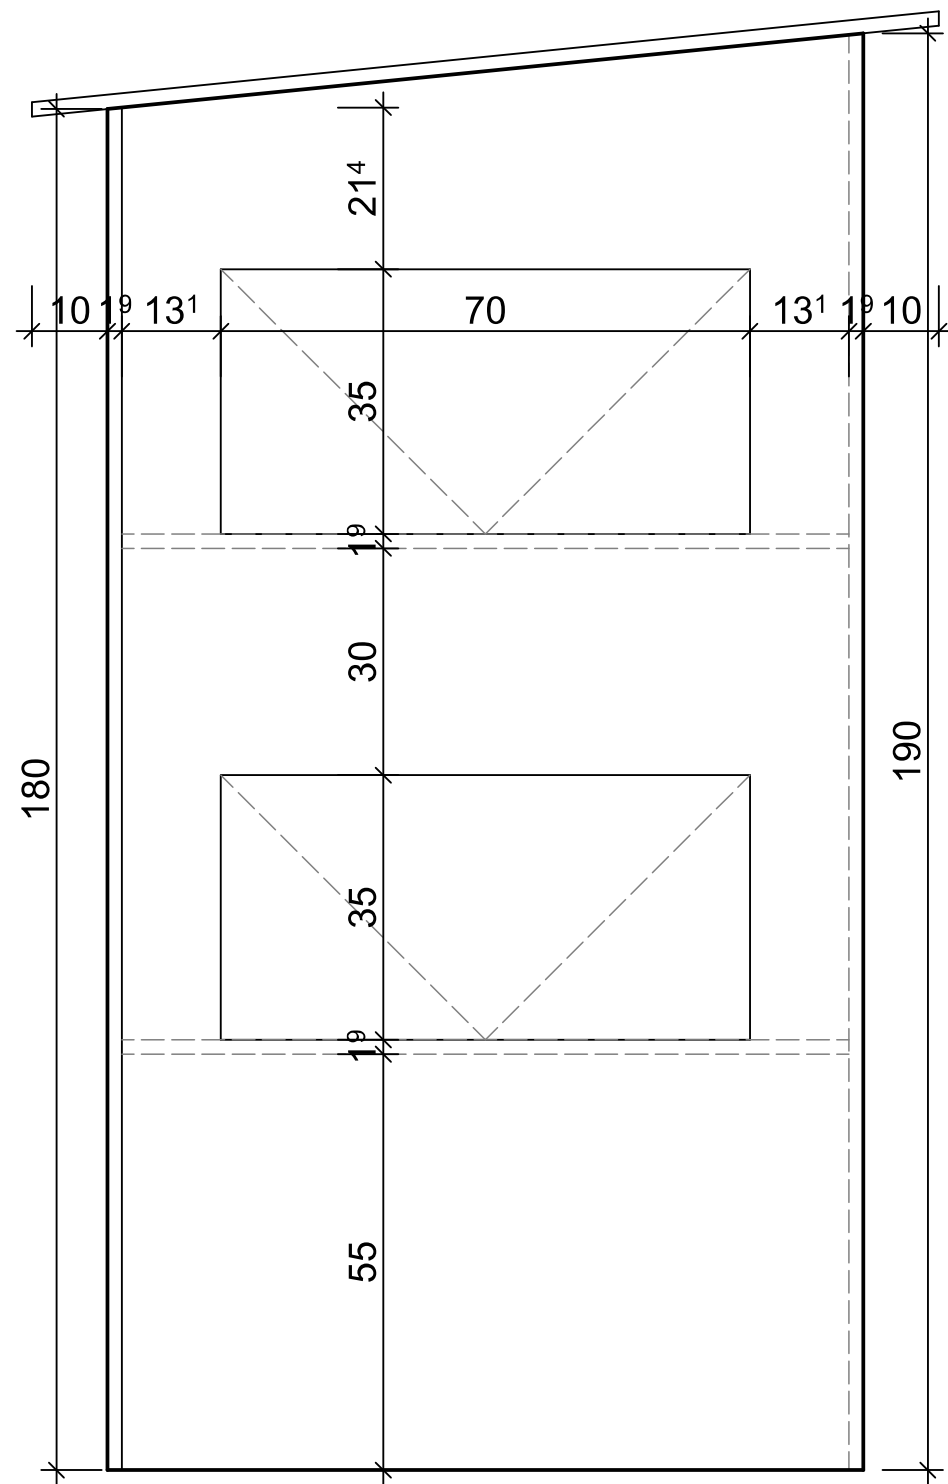

Schnitte und Ansichten
Hühnerstall

M=1:10
18.04.2019